

Baskarta för detaljplan
Asemakaavan pohjakartta (1/2020)

| | | |
|----------------------------|---------------------------|-------------------------------|
| skala mittakaava 1:1000 | koord.system ETRS-GK24 | höjdsystem korkjärj. N2000 |
|----------------------------|---------------------------|-------------------------------|


Baskartan för planläggning uppfyller kraven på baskartan för en detaljplan.
Kaavoituksen pohjakartta täyttää asemakaavan pohjakartalle asetetut vaatimukset.

stadsgeodet
kaupungingeodeetti
Pentti Viljanmaa
PENTTI VILJANMAA 10.1.2020

RASEBORGS STAD LÄPP VÄGOMRÅDE Detaljplaneändring

Planen berör:
Del av fastigheterna 710-55-9901-0,
5 stadsdelens gator 5K; 710-58-9901-0,
8 stadsdelens gator 8K; 710-58-9903-0,
8 stadsdelens parker 8P; 710-607-1-29,
Bäljars; 710-607-2-35 Östergård;
710-895-2-2 Yleinen tie; 710-895-2-5
Yleinen tie.

Med planen bildas:
1 stadsdelarna 55 och 58 trafikområde
och gatuområde.

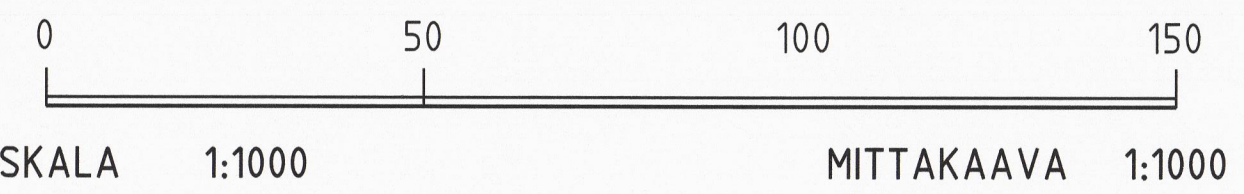

PLANBETECKNINGAR OCH -BESTÄMMELSER

- Område för landsväg. LT
- Linje 3 m utanför planområdets gräns.
- Stadsdelsgrens.
- Kvarters-, kvartersdels- och områdesgräns.
- Stadsdelnummer. **55**
- Namn på gata. **DOPPINGGRÄNDEN**
- Gata.
- Ungefärligt läge för in- och utfart.

Allmänna bestämmelser:
Byggnadstida dagvatten ska hanteras så att det inte orsakar skadlig belastning av fasta partiklar eller fara för föroreningar i det nedomliggande vattendraget.

Yleiset määräykset:
Rakentamisen aikaisia hulevesiä tulee käsitellä niin, että niistä ei aiheudu haitallista kiintoainekuormitusta tai pilaantumisen vaaraa alapuoliseen vesistöön.

Inom detta detaljplaneområde ska tomtindelningen vara separat.
Tällä asemakaava-alueella tonttijaon tulee olla erillinen.

RAASEPORIN KAUPUNKI LEPIN TIEALUE Asemakaavan muutos

Kaava koskee:
Osa kiinteistöistä 710-55-9901-0,
5 stadsdelens gator 5K; 710-58-9901-0,
8 stadsdelens gator 8K; 710-58-9903-0,
8 stadsdelens parker 8P; 710-607-1-29,
Bäljars; 710-607-2-35 Östergård;
710-895-2-2 Yleinen tie; 710-895-2-5
Yleinen tie.

Kaavalla muodostuu:
Kaupunginosissa 55 ja 58 liikennealue
ja katualue.

KAAVAMERKINNÄT JA -MÄÄRÄYKSET

- Maantien alue.
- 3 metriä kaava-alueen rajan ulkopuolella oleva viiva.
- Kaupunginosan raja.
- Korttelin, korttelinosan ja alueen raja.
- Kaupunginosan numero. **55**
- Kadun nimi. **DOPPINGGRÄNDEN**
- Katu.
- Ajoneuvoliittymän likimääräinen sijainti.

Härmed intygar jag, att detaljplanekartan överensstämmer med Raseborgs stadsstyrelses beslut 4.5.2020, § 168 i protokollet.

Täten todistan, että asemakaavakartta on Raaseporin kaupunginhallituksen pöytäkirjan 4.5.2020, §:n 168 tekemän päätöksen mukainen.

På tjänstens vägnar: stadssekreterare
Viran puolesta: kaupunginsihteerii THOMAS FLEMMICH



| Behandling/Käsittely | Ritn.nr./Piir.nro | Dat./Pvm. |
|--|-------------------|----------------|
| Laga kraft / Lainvoimainen | 20-20 | 24.9.2020 |
| STDS / KH | 20-20 | 4.5.2020 § 168 |
| PLANLN, godkännande/ KAAVLTK, hyväksyminen | 20-20 | 29.4.2020 § 54 |
| Offentligen framlagd, förslag / Julkisesti nähtävillä, ehdotus | 6-20 | 2-16.3.2020 |
| PLANLN, förslag / KAAVLTK, ehdotus | 6-20 | 29.1.2020 § 8 |

| | | | |
|-----------------------------|---|---|--|
| | | LÄPP VÄGOMRÅDE LEPIN TIEALUE | |
| Konsult/Konsultti | tf. stadsarkitekt vt. kaupunginarkkitehti <i>Niclas Skog</i> NICLAS SKOG | Daterad/Päiväys 29.4.2020 | |
| Beredare/Valmistelija KB | Arkivnummer / Arkistonumero 1184-74 | Diarinumero / Diarionumero RBG/94/10.02.03.01/2020 | Planbeteckning/Kaavatunnus 7795 |
| Ritad av/Piirtänyt CL | | | Rifningsnummer / Piirustusnumero 20-20 |