


BILAGA / LIITE: 1A



BILAGA / LIITE: 1B




BILAGA / LIITE: 1C

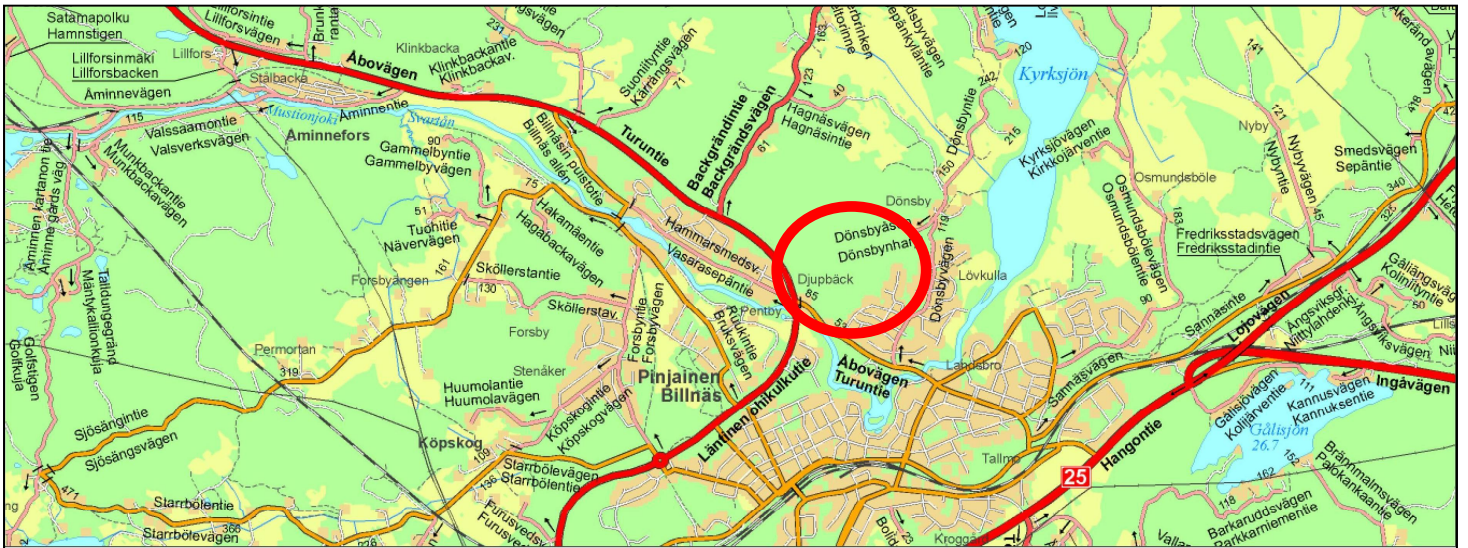


500 m

Opaskartta, (c) Raseborg stad & MML, lupanro 913/MML/07

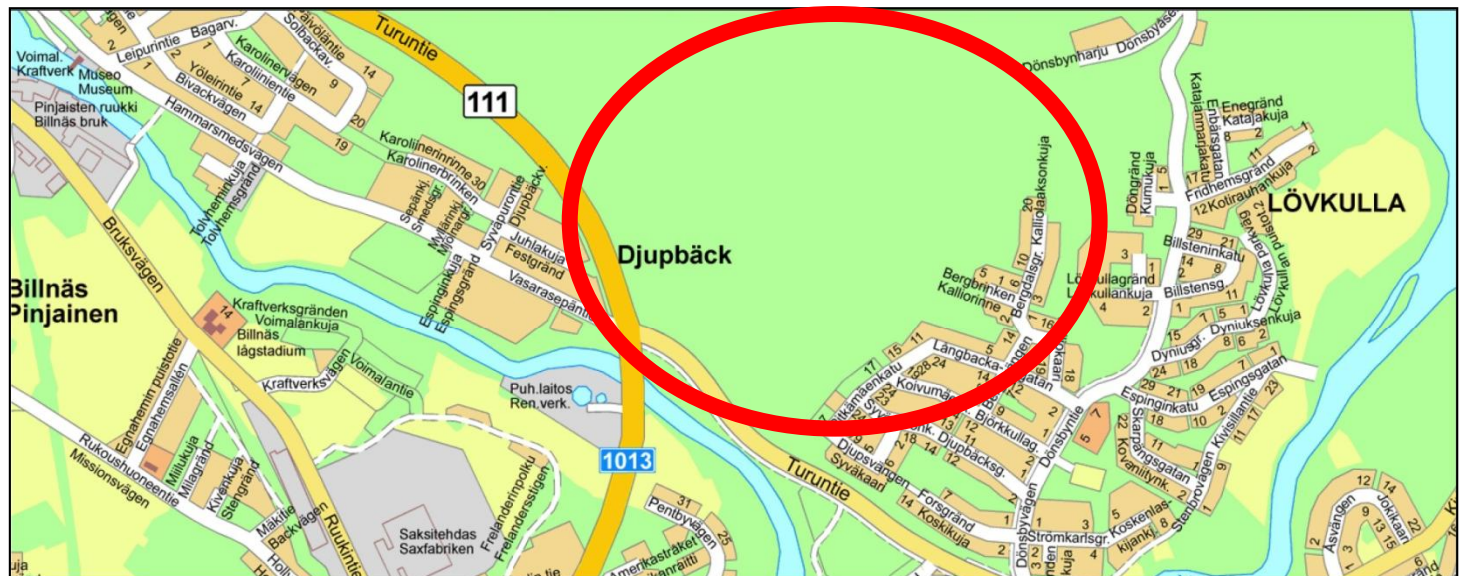

200 m


Opaskartta, (c) Raseborg stad & MML, lupanro 913/MML/07

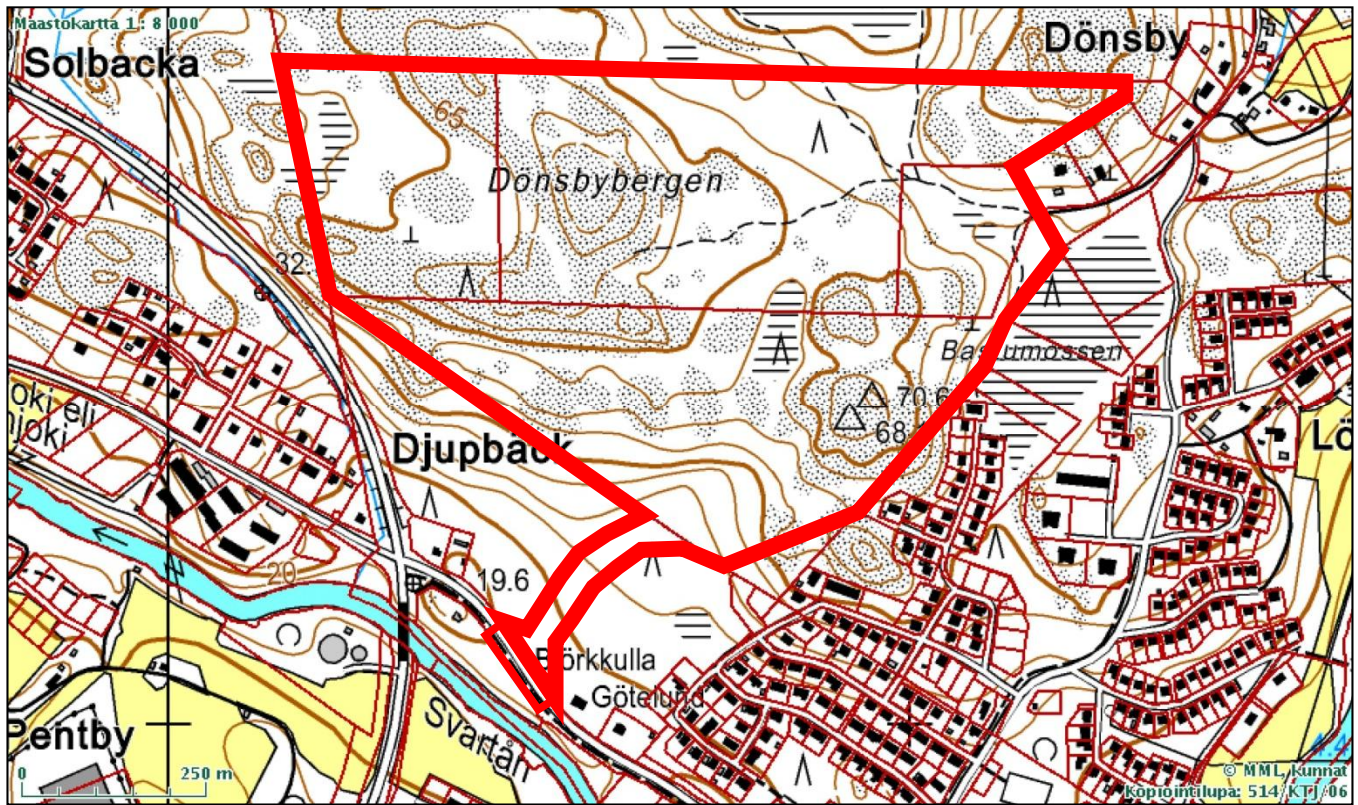


BILAGA / LIITE: 1D




BILAGA / LIITE: 1E

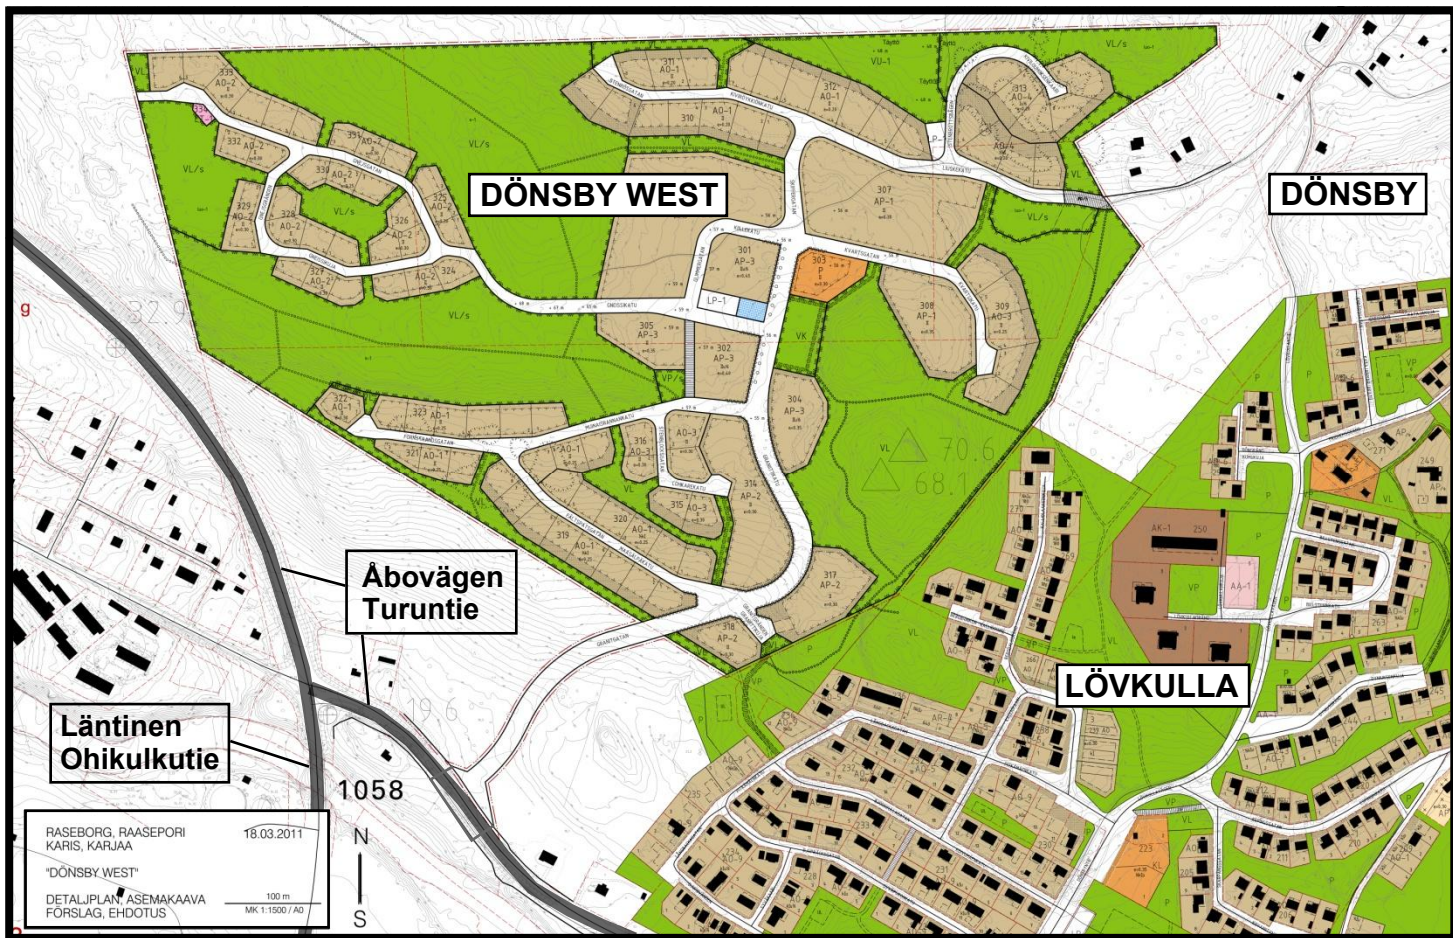


BILAGA / LIITE: 2

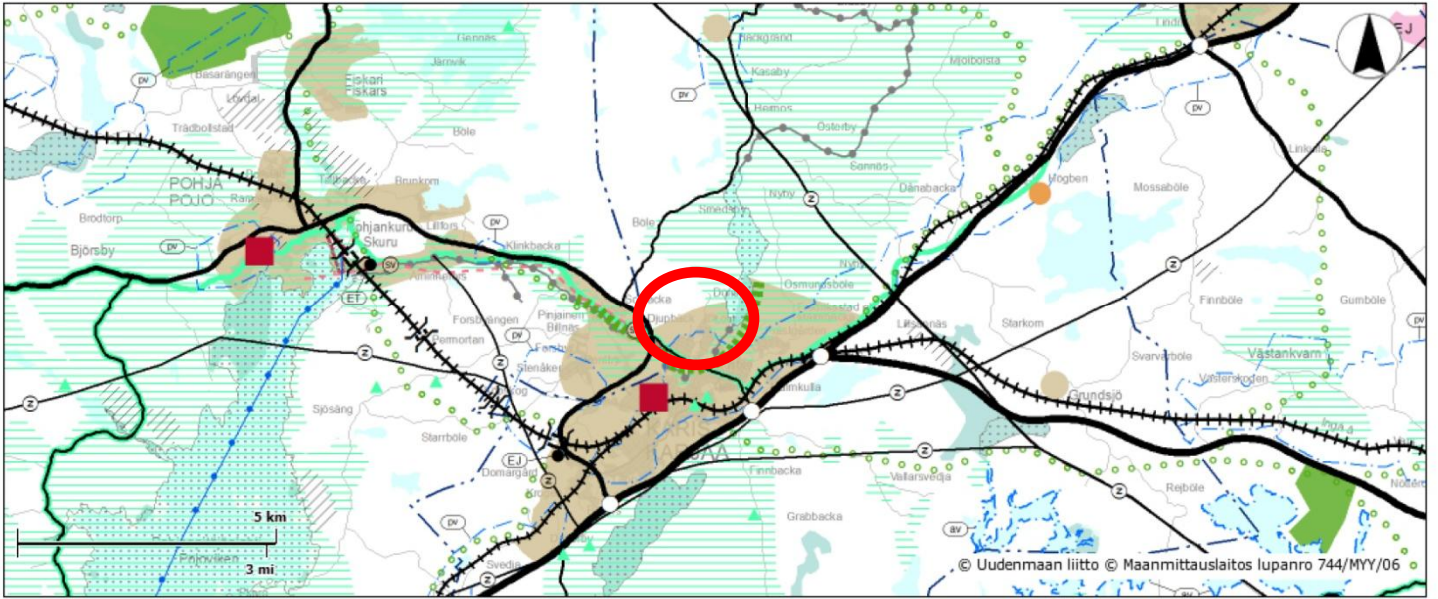


BILAGA / LIITE: 3A

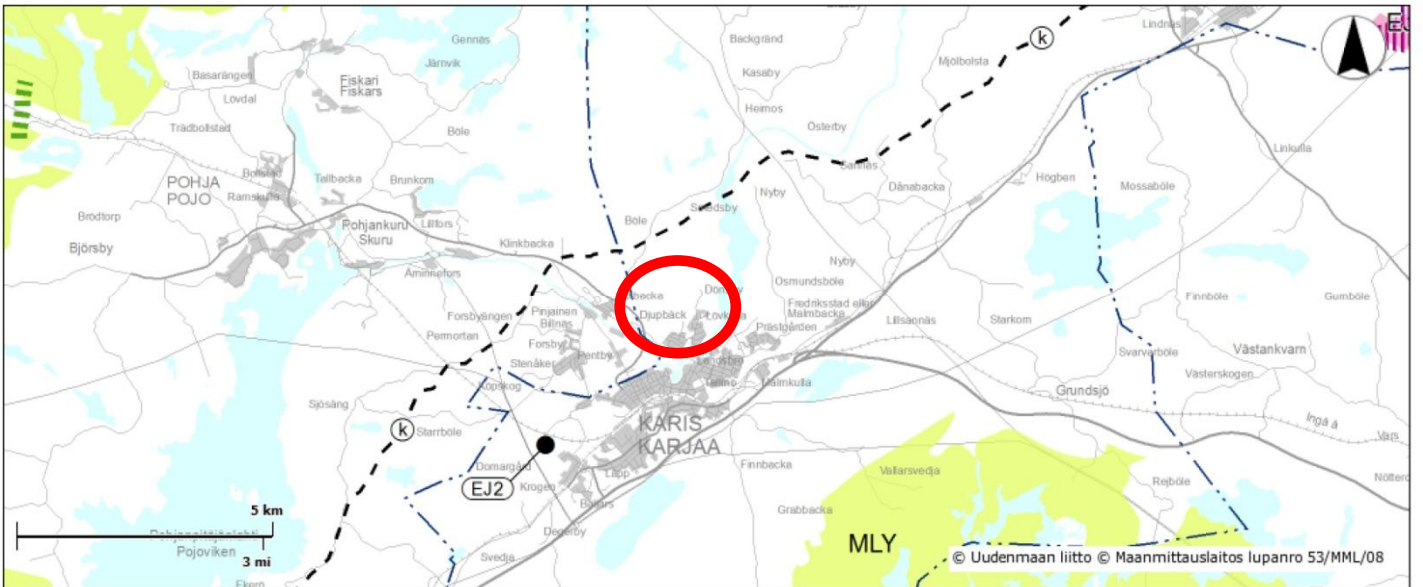

BILAGA / LIITE: 3B

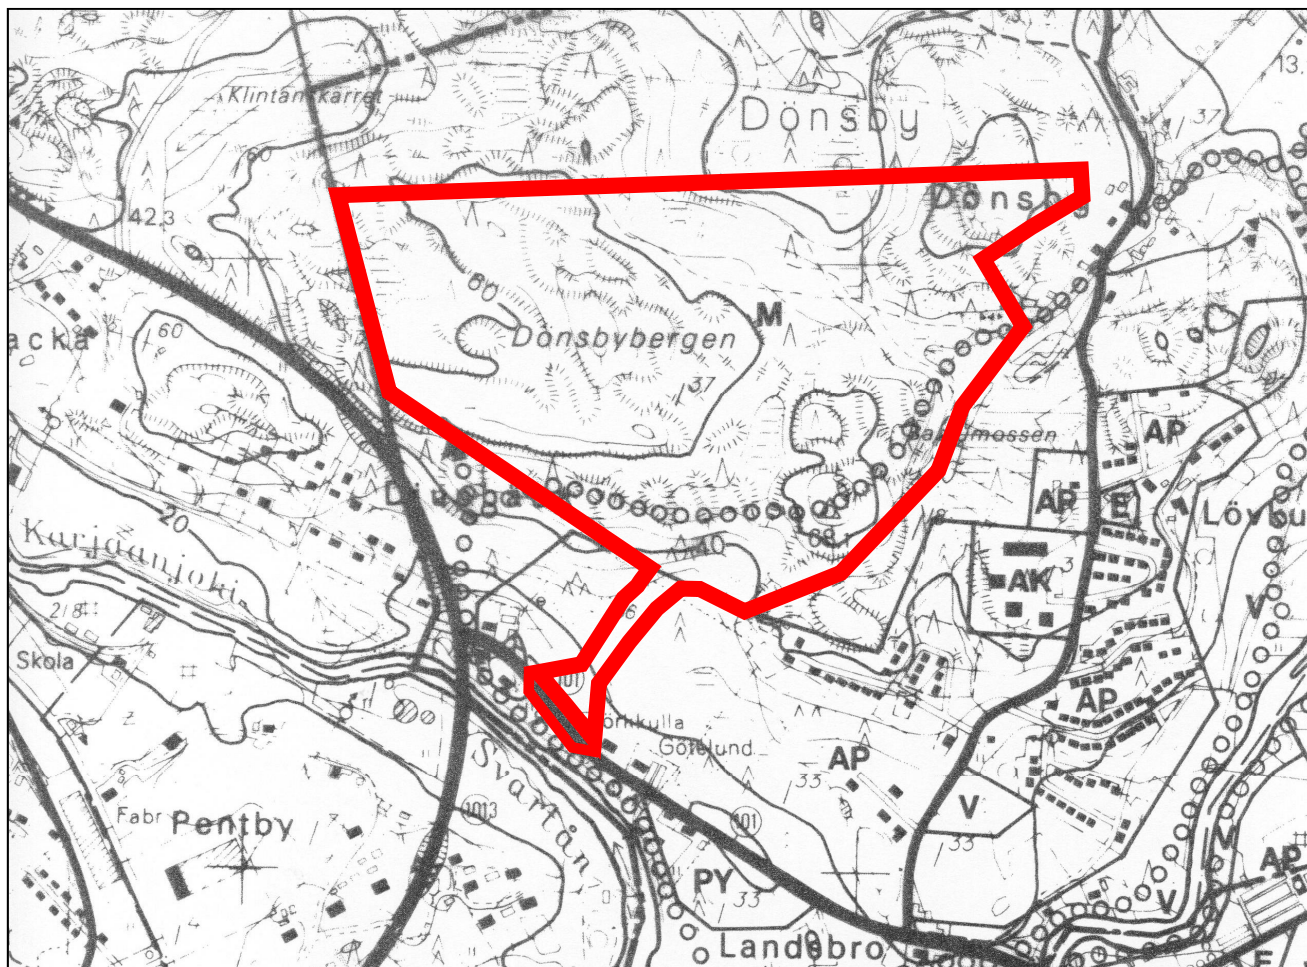


BILAGA / LIITE: 4

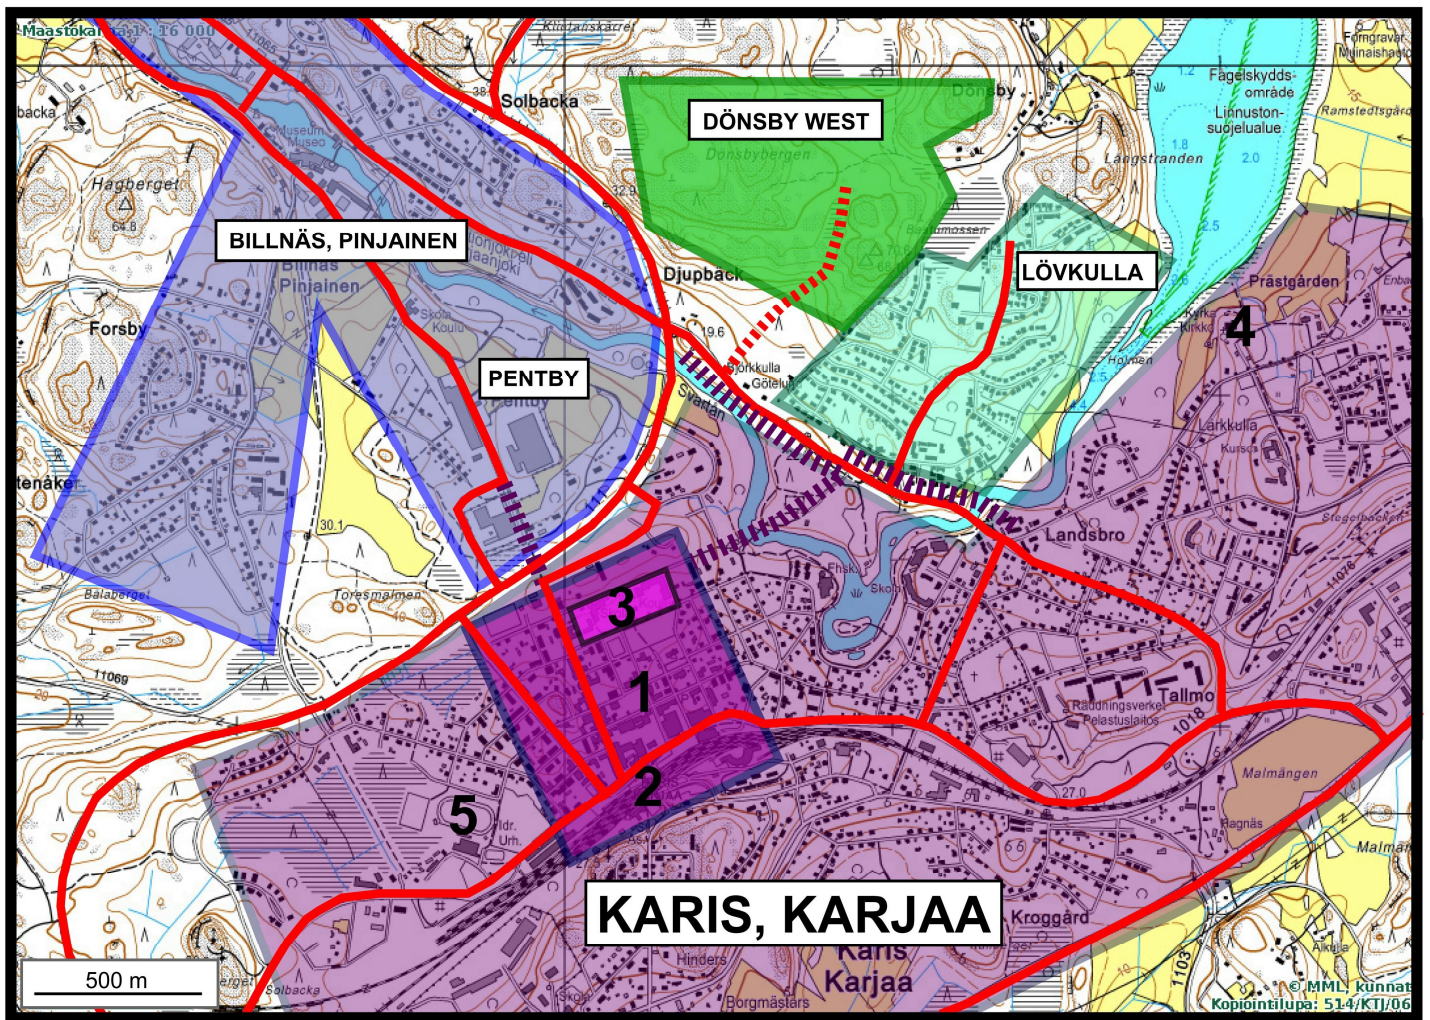

- 1 Karis centrum, Karjaan keskusta
- 2 Tågstation, Juna-asema
- 3 Skolcentrum, Koulukeskus
- 4 Kyrka, Kirkko
- 5 Idrottsplan, Urheilukenttä

- Befintlig huvudväg/-gata.
- Olemassa oleva päätie/-katu.
- - - - Ny huvudväg/-gata.
- - - - Uusi päätie/-katu.

- - - - Gång- och cykelväg som förenar områdena.
- - - - Alueita yhdistävä kevyenliikenteenraitti.

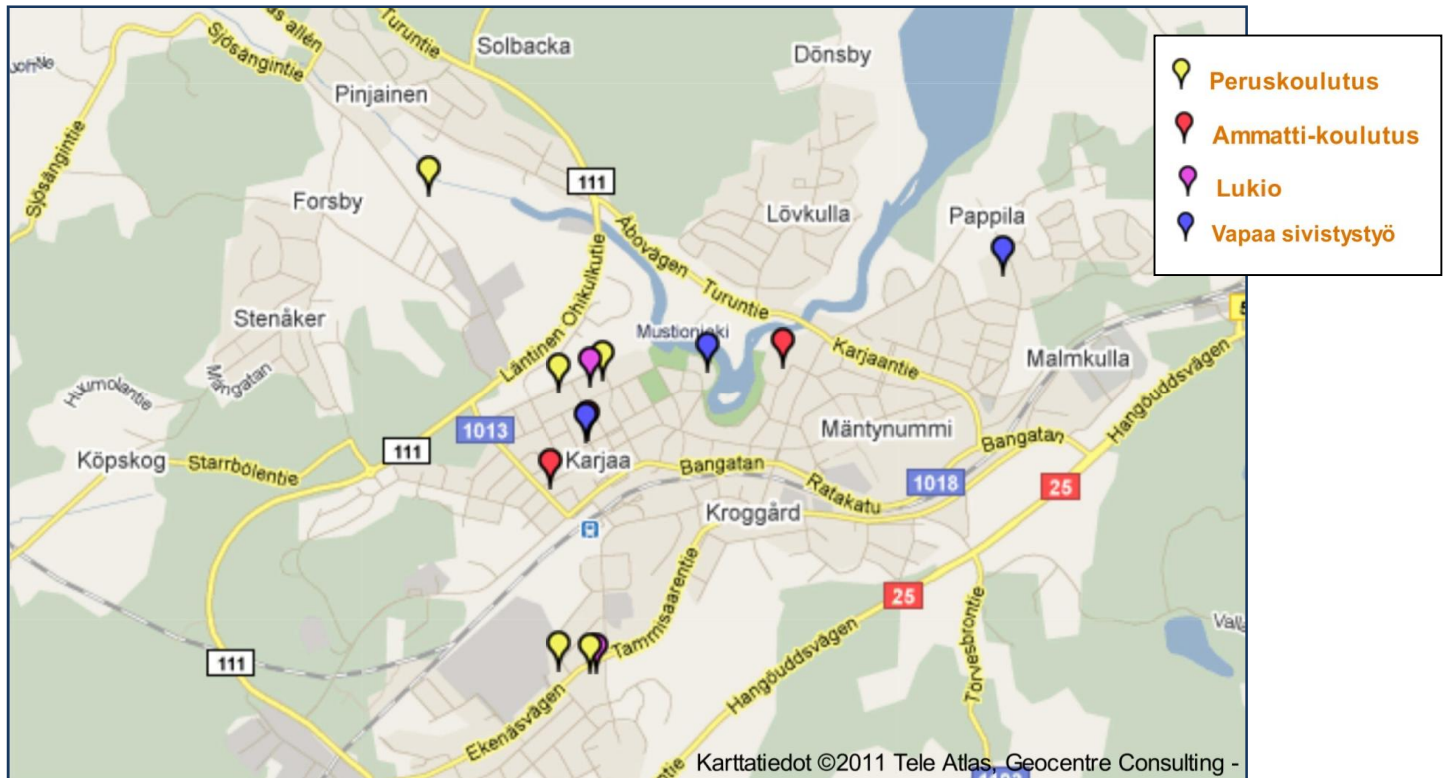

BILAGA 6

Blankett för uppföljning av detaljplanen

Basuppgifter och sammandrag

Kommun	710 Raseborg	Datum för ifyllning	08.03.2012
Planens namn	Dönsby West detaljplan		
Datum för godkännande		Förslagsdatum	17.10.2011
Godkännare		Dat. för meddel. om anh.gör.	09.04.2009
Godkänd enligt paragraf		Kommunens plankod	7610
Genererad plankod			
Planområdets areal [ha]		Ny detaljplaneareal [ha]	
Areal för underjordiska utrymmen [ha]		Detaljplaneändringens areal [ha]	

Stranddetaljplan Strandlinjens längd [km]
Byggplatser [antal] Med egen strand Utan egen strand
Fritidsbost.byggpl. [antal] Med egen strand Utan egen strand

Områdesreserveringar	Areal [ha]	Areal [%]	Våningsyta [m ² vy]	Exploateringsstal [e]	Ändring i areal [ha +/-]	Ändring i våningsyta [m ² vy +/-]
Sammanlagt	50,3667		58639	0,12	50,3667	58639
A sammanlagt	20,2886	40,3	57697	0,28	20,2886	57697
P sammanlagt	0,3141	0,6	942	0,30	0,3141	942
Y sammanlagt						
C sammanlagt						
K sammanlagt						
T sammanlagt						
V sammanlagt	23,3962	46,5			23,3962	
R sammanlagt						
L sammanlagt	6,3388	12,6			6,3388	
E sammanlagt	0,0290	0,1			0,0290	
S sammanlagt						
M sammanlagt						
W sammanlagt						

Underjordiska utrymmen	Areal [ha]	Areal [%]	Våningsyta [m ² vy]	Ändring i areal [ha +/-]	Ändring i våningsyta [m ² vy +/-]
Sammanlagt					

Underbeteckningar

Områdesreserveringar	Areal [ha]	Areal [%]	Våningsyta [m ² vy]	Exploateringsstal [e]	Ändring i areal [ha +/-]	Ändring i våningsyta [m ² vy +/-]
Sammanlagt	50,3667		58639	0,12	50,3667	58639
A sammanlagt	20,2886	40,3	57697	0,28	20,2886	57697
AO-1	5,6639	27,9	12986	0,23	5,6639	12986
AO-2	3,3085	16,3	9773	0,30	3,3085	9773
AO-3	1,6573	8,2	4552	0,27	1,6573	4552
AO-4	1,5425	7,6	3085	0,20	1,5425	3085
AP-1	2,4662	12,2	7795	0,32	2,4662	7795
AP-2	3,8002	18,7	12356	0,33	3,8002	12356
AP-3	1,8500	9,1	7150	0,39	1,8500	7150
P sammanlagt	0,3141	0,6	942	0,30	0,3141	942
P	0,3141	100,0	942	0,30	0,3141	942
Y sammanlagt						
C sammanlagt						
K sammanlagt						
T sammanlagt						
V sammanlagt	23,3962	46,5			23,3962	
VP	0,0904	0,4			0,0904	
VL	7,9390	33,9			7,9390	
VK	0,3347	1,4			0,3347	
VL/s	14,0777	60,2			14,0777	
VU-1	0,9544	4,1			0,9544	
R sammanlagt						
L sammanlagt	6,3388	12,6			6,3388	
Öppen pl./torg	0,0593	0,9			0,0593	
LP	0,1482	2,3			0,1482	
Katualueet	6,1313	96,7			6,1313	
E sammanlagt	0,0290	0,1			0,0290	
ET	0,0290	100,0			0,0290	
S sammanlagt						
M sammanlagt						
W sammanlagt						

Asemakaavan seurantalomake

Asemakaavan perustiedot ja yhteenveto

Kunta	710 Raasepori	Täyttämispvm	08.03.2012
Kaavan nimi	Dönsby West asemakaava		
Hyväksymispvm		Ehdotuspvm	17.10.2011
Hyväksyjä		Vireilletulosta ilm. pvm	09.04.2009
Hyväksymispykälä		Kunnan kaavatunnus	7610
Generoitu kaavatunnus			
Kaava-alueen pinta-ala [ha]		Uusi asemakaavan pinta-ala [ha]	
Maanalaisten tilojen pinta-ala [ha]		Asemakaavan muutoksen pinta-ala [ha]	

Ranta-asemakaava	Rantaviivan pituus [km]
Rakennuspaikat [lkm]	Omarantaiset Ei-omarantaiset
Lomarakennuspaikat [lkm]	Omarantaiset Ei-omarantaiset

Aluevaraukset	Pinta-ala [ha]	Pinta-ala [%]	Kerrosala [k-m ²]	Tehokkuus [e]	Pinta-alan muut. [ha +/-]	Kerrosalan muut. [k-m ² +/-]
Yhteensä	50,3667		58639	0,12	50,3667	58639
A yhteensä	20,2886	40,3	57697	0,28	20,2886	57697
P yhteensä	0,3141	0,6	942	0,30	0,3141	942
Y yhteensä						
C yhteensä						
K yhteensä						
T yhteensä						
V yhteensä	23,3962	46,5			23,3962	
R yhteensä						
L yhteensä	6,3388	12,6			6,3388	
E yhteensä	0,0290	0,1			0,0290	
S yhteensä						
M yhteensä						
W yhteensä						

Maanalaiset tilat	Pinta-ala [ha]	Pinta-ala [%]	Kerrosala [k-m ²]	Pinta-alan muut. [ha +/-]	Kerrosalan muut. [k-m ² +/-]
Yhteensä					

Rakennussuojelu	Suojellut rakennukset		Suojeltujen rakennusten muutos	
	[lkm]	[k-m ²]	[lkm +/-]	[k-m ² +/-]
Yhteensä				

Alamerkinnt

Aluevaraukset	Pinta-ala [ha]	Pinta-ala [%]	Kerrosala [k-m ²]	Tehokkuus [e]	Pinta-ala muut. [ha +/-]	Kerrosala muut. [k-m ² +/-]
Yhteensä	50,3667		58639	0,12	50,3667	58639
A yhteensä	20,2886	40,3	57697	0,28	20,2886	57697
AO-1	5,6639	27,9	12986	0,23	5,6639	12986
AO-2	3,3085	16,3	9773	0,30	3,3085	9773
AO-3	1,6573	8,2	4552	0,27	1,6573	4552
AO-4	1,5425	7,6	3085	0,20	1,5425	3085
AP-1	2,4662	12,2	7795	0,32	2,4662	7795
AP-2	3,8002	18,7	12356	0,33	3,8002	12356
AP-3	1,8500	9,1	7150	0,39	1,8500	7150
P yhteensä	0,3141	0,6	942	0,30	0,3141	942
P	0,3141	100,0	942	0,30	0,3141	942
Y yhteensä						
C yhteensä						
K yhteensä						
T yhteensä						
V yhteensä	23,3962	46,5			23,3962	
VP	0,0904	0,4			0,0904	
VL	7,9390	33,9			7,9390	
VK	0,3347	1,4			0,3347	
VL/s	14,0777	60,2			14,0777	
VU-1	0,9544	4,1			0,9544	
R yhteensä						
L yhteensä	6,3388	12,6			6,3388	
Katuauk./torit	0,0593	0,9			0,0593	
LP	0,1482	2,3			0,1482	
Katualueet	6,1313	96,7			6,1313	
E yhteensä	0,0290	0,1			0,0290	
ET	0,0290	100,0			0,0290	
S yhteensä						
M yhteensä						
W yhteensä						

