


Bromarv suunnitelma 1:750

- Merkkien selite
- +1.7 korkeusasema
 - korkeuskäyrä
 - isokokoinen lehti- tai havupuu
 - istutettava puu
 - kasvillisuus
 - kuiva niitty
 - kosteaa niitty
 - hakamainen lehto
 - oja
 - polku
 - levähdyspaikka
 - kevyenliikenteen yhteystarve (osayleiskaava)

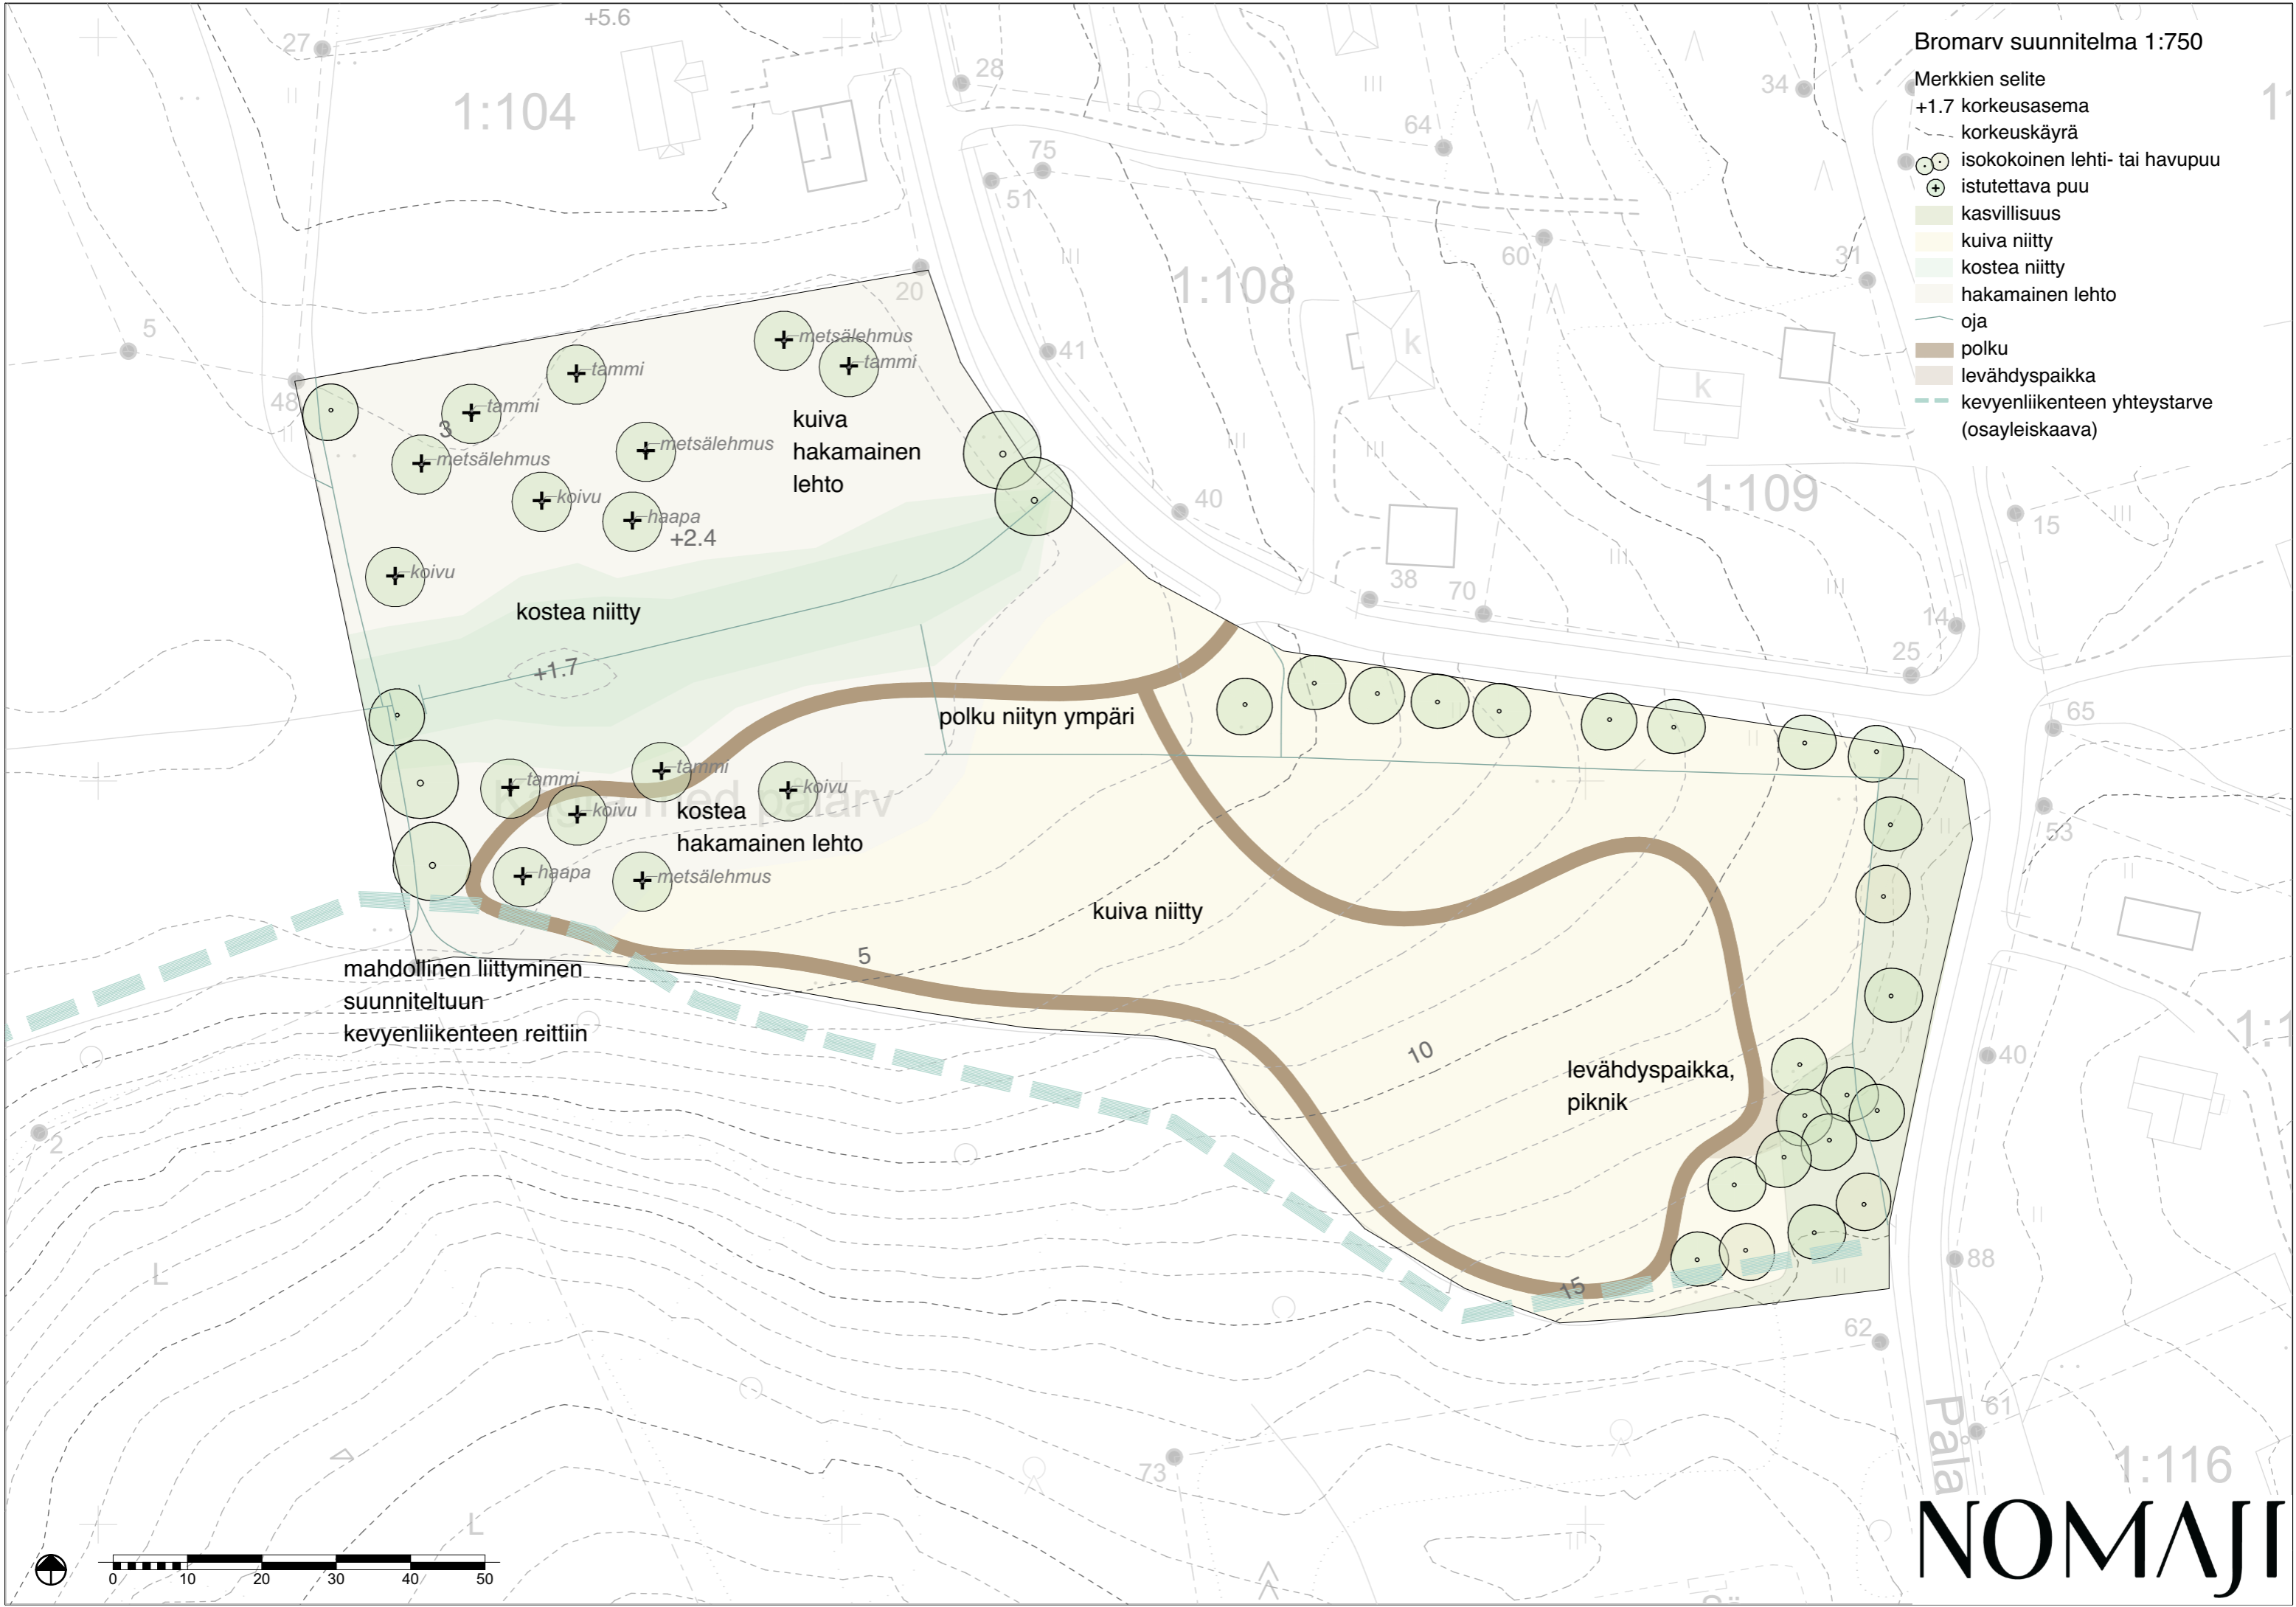

1:104

1:108

1:109

1:116

mahdollinen liittyminen
suunniteltuun
kevyenliikenteen reittiin

kuiva
hakamainen
lehto


kosteaa niitty

kosteaa
hakamainen lehto

kuiva niitty

levähdyspaikka,
piknik

polku niityn ympäri

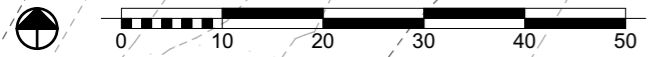

NOMAJI